C:\Users\ukj900052\Desktop\RAAC SKYE HSITI Crosshouse\Project1.rvt 27/06/2024 12:14:13

DO NOT SCALE

0.115m
0.110m
0.105m
0.100m
0.095m
0.090m
0.085m
0.080m
0.075m
0.070m
0.065m
0.060m
0.055m
0.050m
0.045m
0.040m
0.035m
0.030m
0.025m
0.020m
0.015m
0.010m
0.005m
0.000m
-0.005m
-0.010m
-0.015m
-0.020m
-0.025m
-0.030m
-0.035m
-0.040m
-0.045m
-0.050m
-0.055m
-0.060m
-0.065m
-0.070m
-0.075m
-0.080m
-0.085m
-0.090m
-0.095m
-0.100m
-0.105m
-0.110m
-0.115m

LEGEND

VENT

MEP PLANT

SKYLIGHT

GULLEY

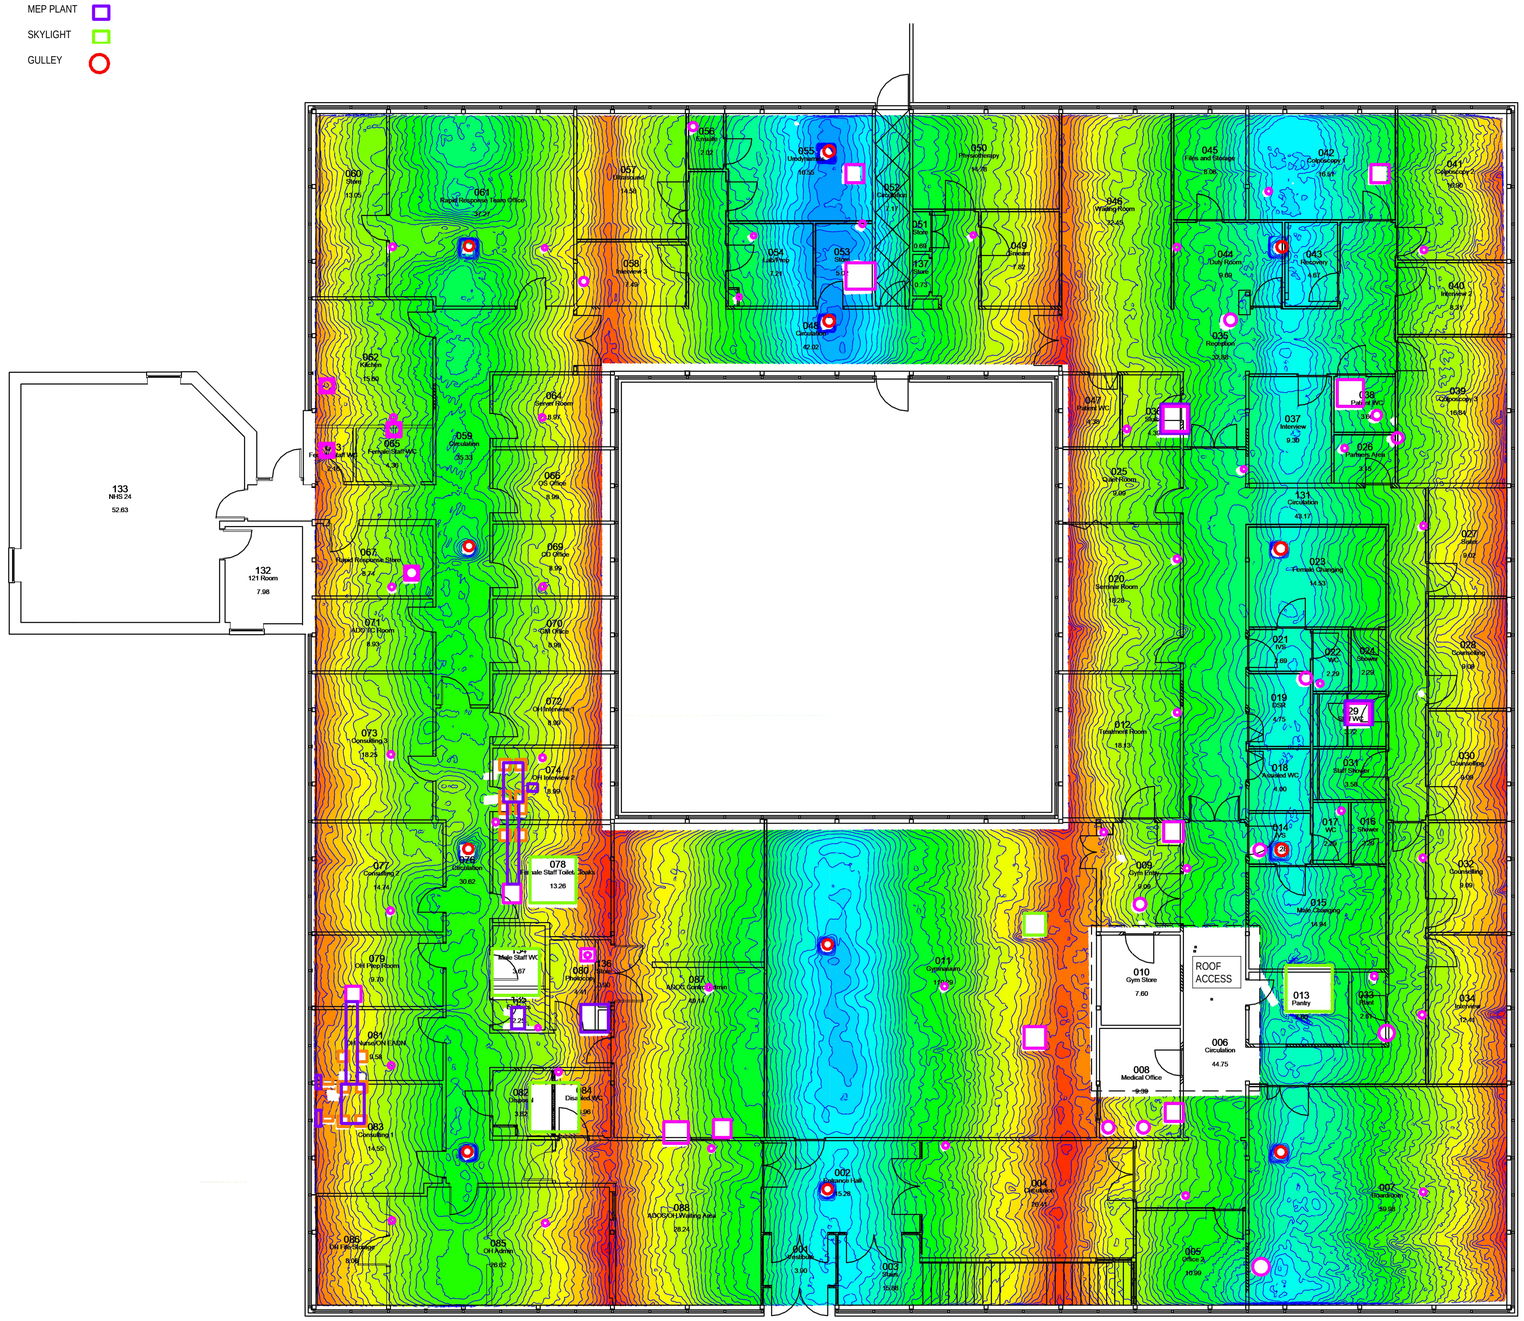
133 NHS 24 52.63
132 121 Room 7.98
060 Store 13.05
061 Rapid Response Team Office 37.27
062 Kitchen 15.80
063 Female Staff WC 4.30
064 Prayer Room 9.45
065 Female Staff WC 4.30
066 OT Office 8.06
067 Rapid Response Store 8.24
068 Circulation 30.33
069 OT Office 8.06
070 OT Office 8.06
071 ADOPTC Room 8.93
072 OH Admin 8.94
073 Consulting 3 18.25
074 OH Admin 2 8.94
075 Circulation 30.62
076 Female Staff Toilet, Shwr 13.26
077 Consulting 2 14.78
078 Male Staff WC 3.67
079 OH Prep Room 9.70
080 Photocopy 3.66
081 OH Nurse/OH LEAD 8.04
082 Utility 2.82
083 Consulting 1 14.55
084 Disabled WC 2.82
085 OH Admin 28.62
086 OH Female Toilet 8.09
087 MDT Gross Station 49.14
088 ADOPTC/H Waiting Area 28.24
